



VARIANTE TECNICA E SUPPLETTIVA

Completamento della Sistemazione Idraulica del Torrente Salice nel Comune di Ardore (RC)

Elaborati:

- 1 - RELAZIONE TECNICA
- 2 - COROGRAFIA
- 3 - PLANIMETRIA GENERALE
- 4 - PLANIMETRIE CATASTALI (Intervento n. 1 e Intervento n.2)
- 5a - RILIEVO PLANIMETRICO E SEZIONI (Intervento n. 1 dalla Sez. 1 alla Sez. 20)
- 5b - RILIEVO PLANIMETRICO E SEZIONI (Intervento n. 2 dalla Sez. 34 alla Sez. 46)
- 6a - PLANIMETRIA E SEZIONI DI PROGETTO (Intervento n. 1 dalla Sez. 1 alla Sez. 20)
- 6b - PLANIMETRIA E SEZIONI DI PROGETTO (Intervento n. 2 dalla Sez. 34 alla Sez. 46)
- 7a - PROFILO STATO DI FATTO E DI PROGETTO (Intervento n. 1 sez.1-20)
- 7b - " " " (Intervento n. 2 sez.34 - 46)
- 8a - PLANIMETRIA PARTICOLAREGGIATA (Intervento n. 1)
- 8b - PLANIMETRIA PARTICOLAREGGIATA (Intervento n. 2)
- 9 - RAPPRESENTAZIONE FOTOGRAFICA
- 9b - VISTA AEREA (Intervento n. 1 e n.2)
- 10 - SEZIONI - Muro Argine e Collettore a cielo aperto - Intervento n. 1
- 11 - SEZIONE TIPO Intervento N. 2
- 12 - CALCOLI STATICI (Muro d'argine Intervento n. 1)
- 13 - " " (Collettore Aperto in C.A. Intervento n. 1))
- 14 - ESECUTIVI CANTIERE (Muro d'Argine Intervento n. 1))
- 15 - " " (Collettore Aperto Intervento n.1)
- 16 - CALCOLO E VERIFICHE IDRAULICHE TORRENTE SALICE
- 17 - RELAZIONE SUI MATERIALI
- 18 - RELAZIONE GEOTECNICA
- 19 - RELAZIONE SULLE FONDAZIONI
- 20 - ELENCO PREZZI UNITARI DI PERIZIA
- 21 - COMPUTO METRICO DI PERIZIA
- 22 - QUADRO COMPARATIVO
- 23 - SCHEMA ATTO DI SOTTOMISSIONE
- 24 - PIANO DI MANUTENZIONE DELL'OPERA
- 25 - PIANO SICUREZZA CANTIERE
- 28 - ELENCO PREZZI DELLA SICUREZZA DI VARIANTE
- 29 - COMPUTO SICUREZZA DI VARIANTE
- 30 - CRONOPROGRAMMA DI VARIANTE
- 31 -


Progettista: Dott.Ing. Francesco OLIVA

Direttore dei Lavori: Dott.Ing. Francesco OLIVA

Reggio Calabria I/:

Responsabile Unico del Procedimento:
Geom. Saverio CALAFIORE

COLLETORE A CIELO APERTO
Scala 1:50

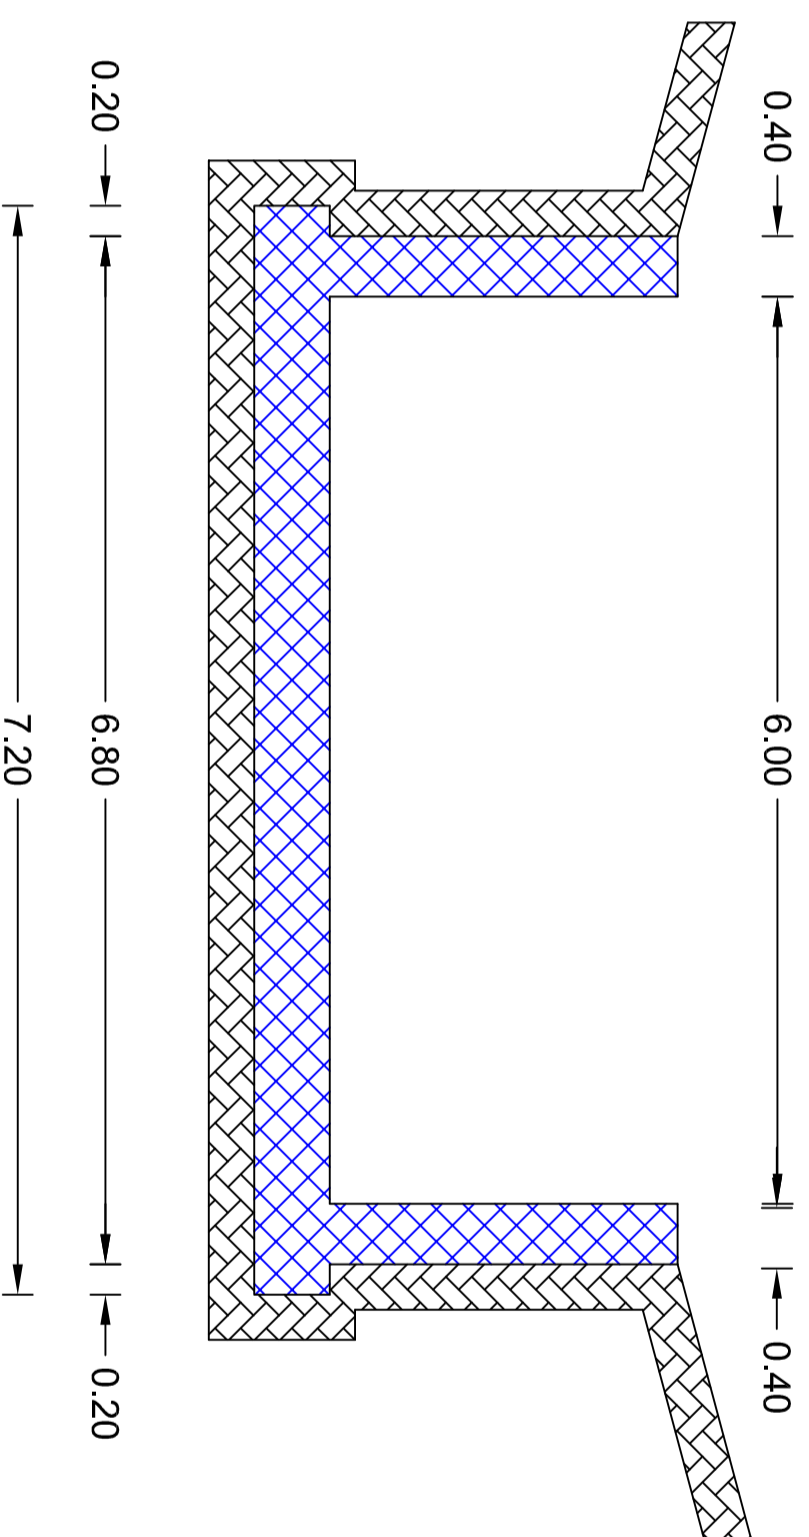

SEZIONE MURO D'ARGINE - INTERVENTO 1
Scala 1:50

